
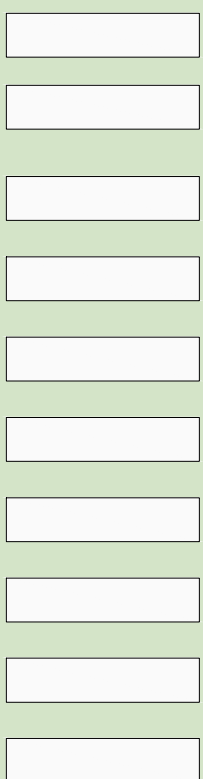
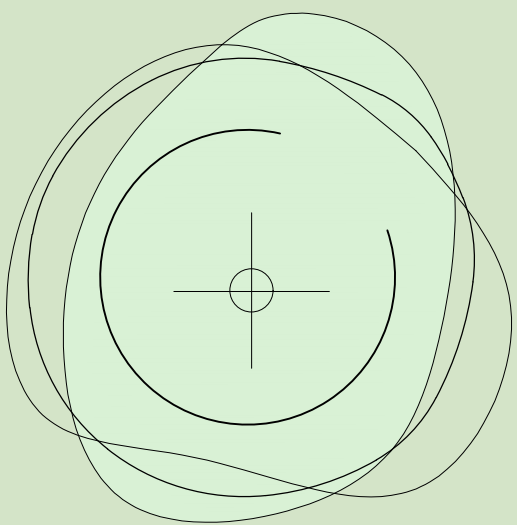


6

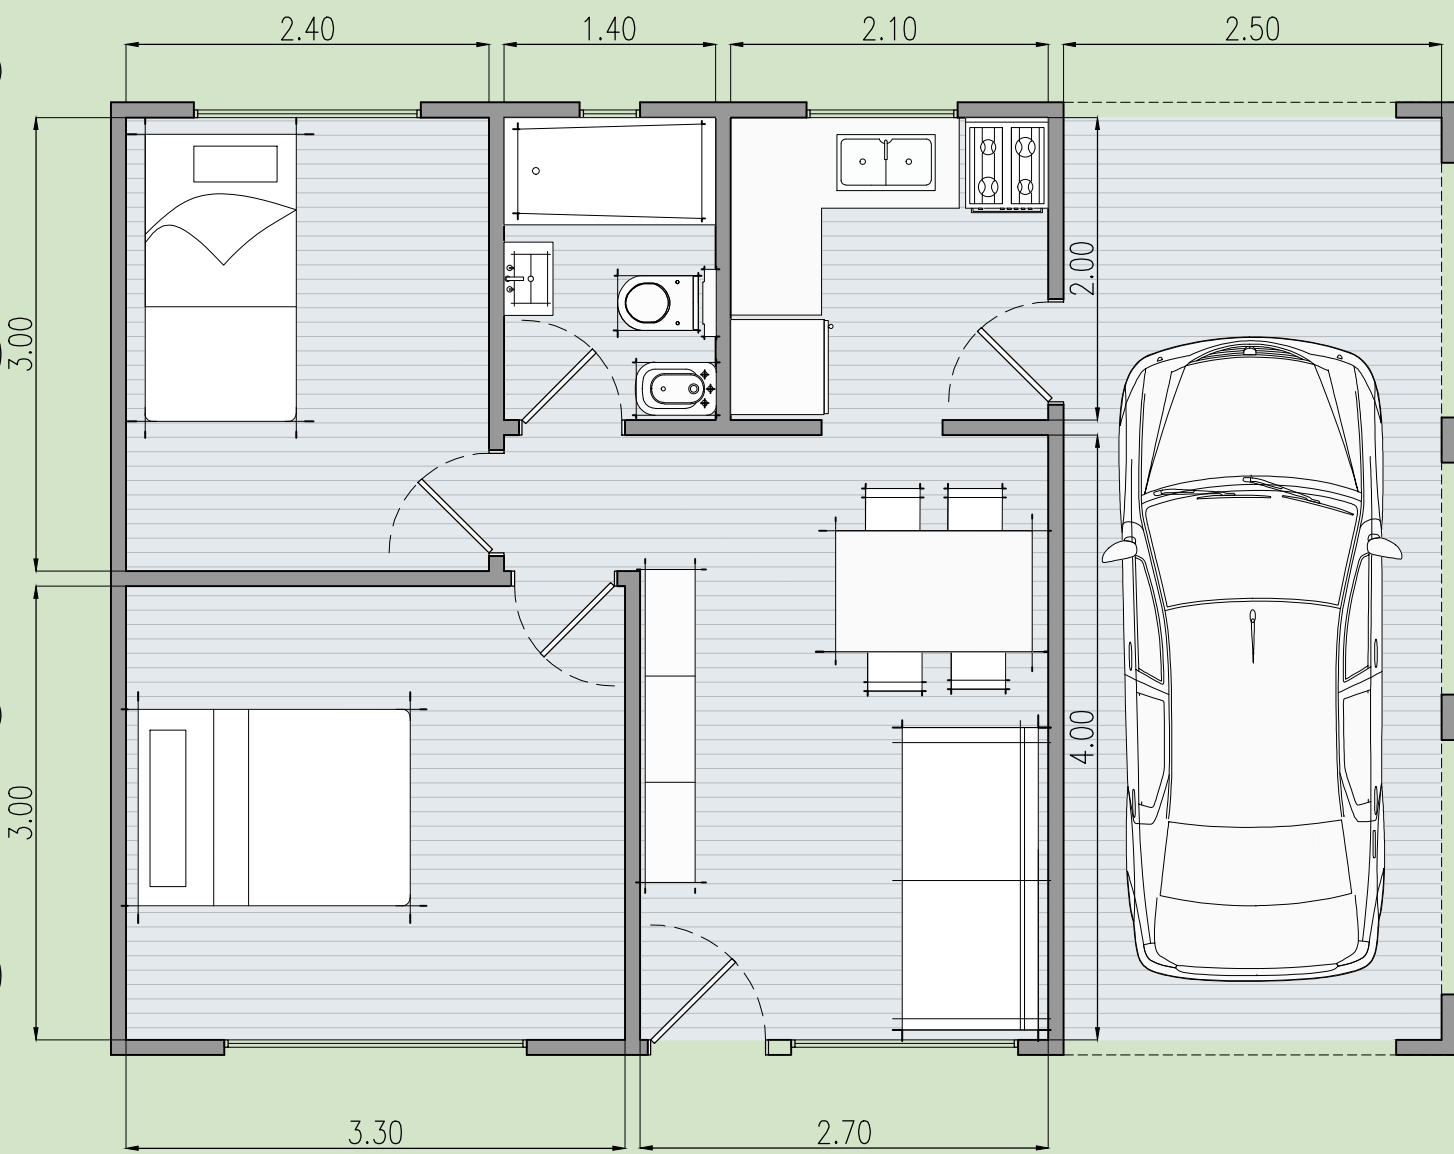

VIVIENDA 54 M2 CON GALERIA

06

ESCALA 1:50 PLANTA BAJA NIVEL +0.00

OBSERVACIONES: ESTE PLANO NO ES CONSTRUCTIVO, ES FUNCIONAL. TODAS LAS MEDIDAS DEBEN SER CORROBORADAS EN OBRA. LAS MEDIDAS PUEDEN ESTAR SUJETAS A CAMBIOS EN EL PROYECTO.

FINCAHOUSETUCASA@GMAIL.COM



**FINCA HOUSE**  
FABRICACIÓN INDUSTRIALIZADA DE CASAS